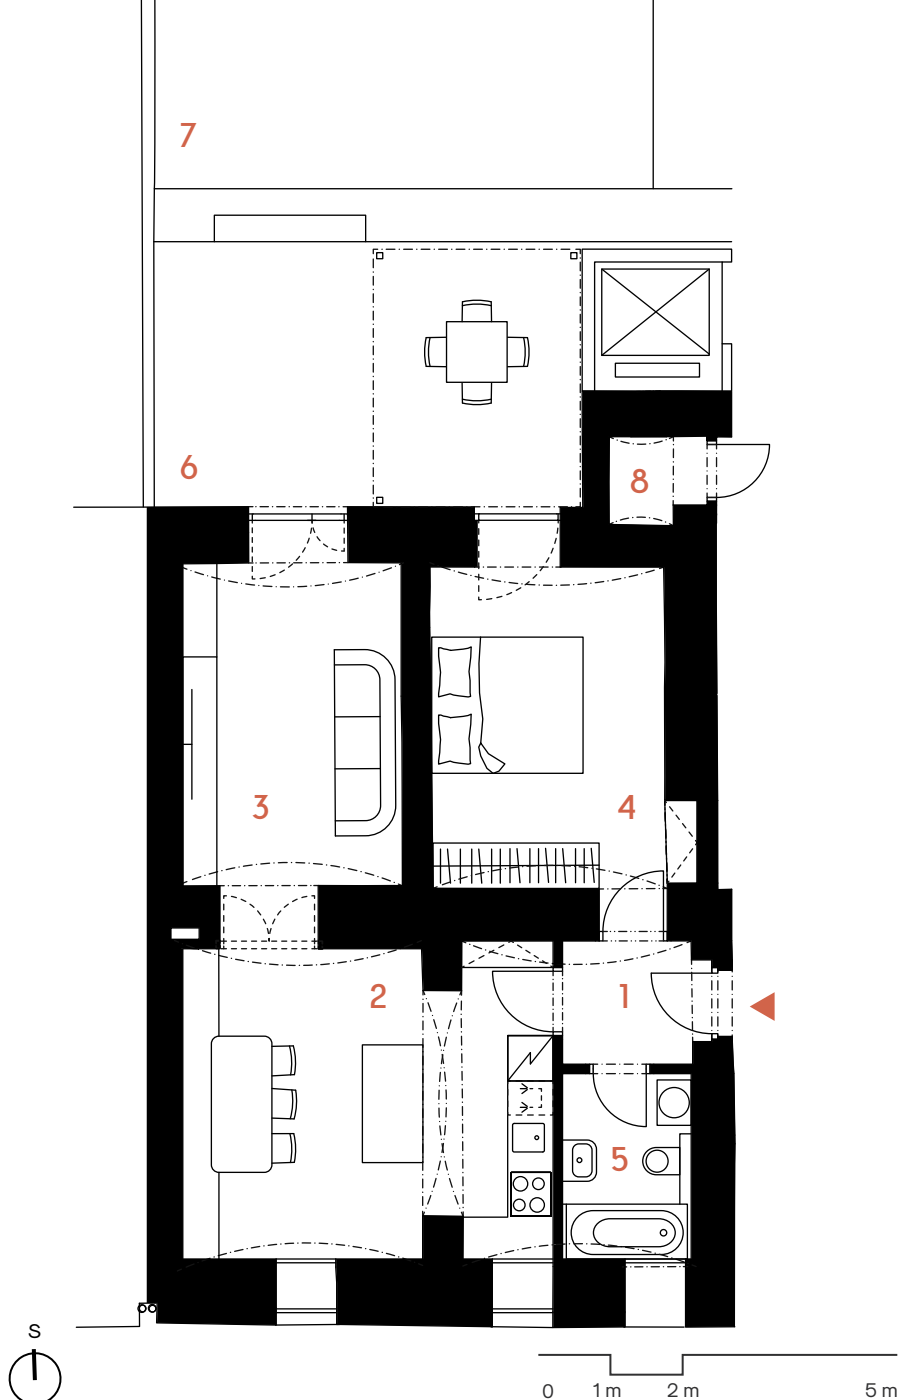


Byt č. 1

3+kk | 1. PP

1	Chodba	3,0 m ²
2	Kuchyň s jídelnou	20,0 m ²
3	Obývací pokoj	13,7 m ²
4	Pokoj	14,8 m ²
5	Koupelna s WC	4,2 m ²

Užitná plocha 55,7 m²

Podlahová plocha* **62,4 m²**

6	Terasa	19,1 m ²
7	Zahrada	38,1 m ²
8	Komora	1,4 m ²

Celková plocha 121,0 m²

EXKLUZIVNÍ ZASTOUPENÍ

svoboda&williams | CHRISTIE'S
INTERNATIONAL REAL ESTATE

Na Zátorce 1, 160 00, Praha 6

+420 724 551 238

slikova16.cz **info@slikova16.cz**

* Podlahová plocha bytů je vypočtena v souladu s Nařízením vlády č. 366/2013 Sb. a tvoří ji půdorysná plocha všech místností bytu včetně půdorysné plochy všech svislých nosných i nenosných konstrukcí uvnitř bytu. Developer projektu Šlikova 16 si vyhrazuje právo na změny. Vybavení zařízení (např. nábytek, kuchyňská linka apod.) mimo uvedené standardy není součástí dodávky a má pouze ilustrativní charakter.